Projekt mieszkania // Jagodno

modne ściany

KLIENT: DANUTA KOSICKA

PROJEKTANT: PRZEMYSŁAW TADLA

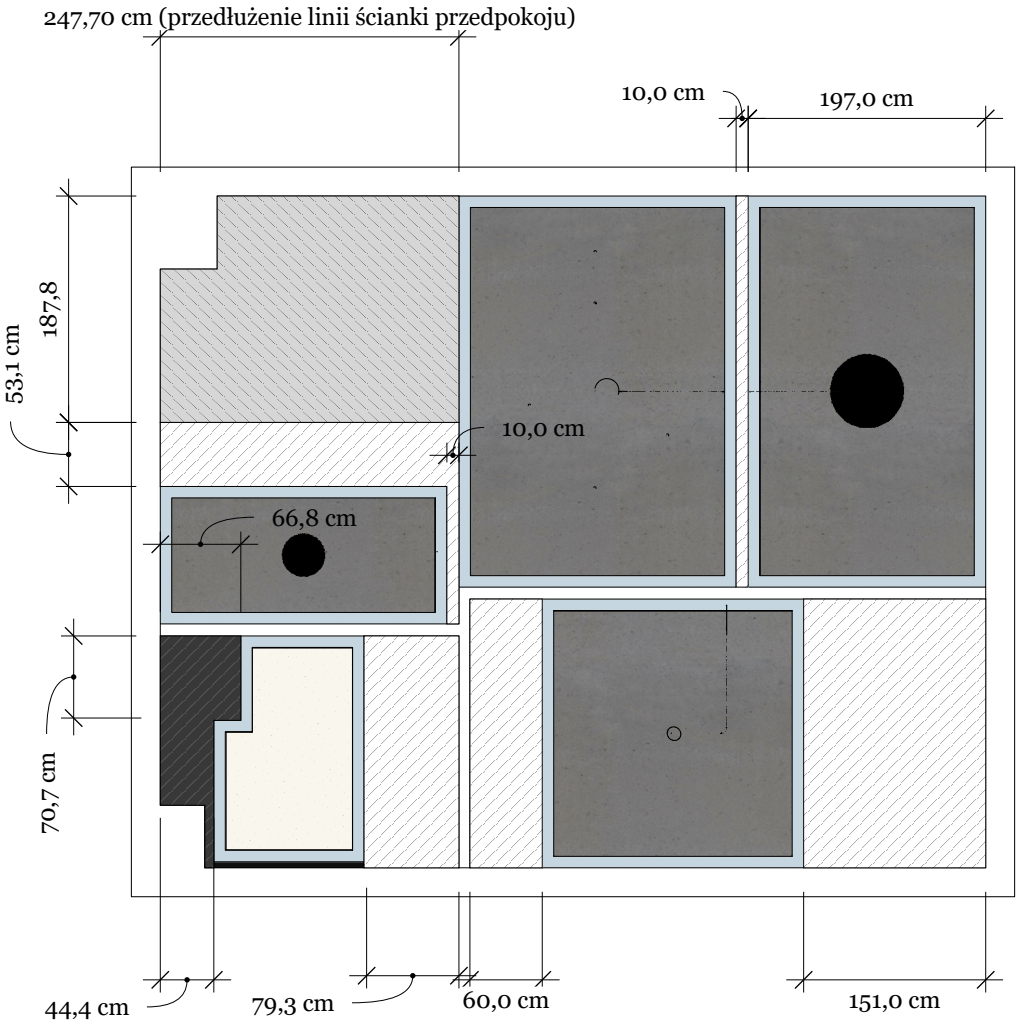

sufit podwieszany, zabudowa wentylacji,
wysokość od gotowej posadzki 245,0 cm
kolor biały

sufit podwieszany,
wysokość zabudowy 10,0 cm
kolor biały

sufit podwieszany,
wysokość zabudowy 10,0 cm
kolor czarny RAL 9011

sufit tynkowany

sztukateria NMC AT,
krycie na ścianie: 10 cm
krycie na suficie: 9,5 cm

RZUT 1 - SUFITY PODWIESZANE

modne ściany

PROJEKT MIESZKANIA // JAGODNO

A 01

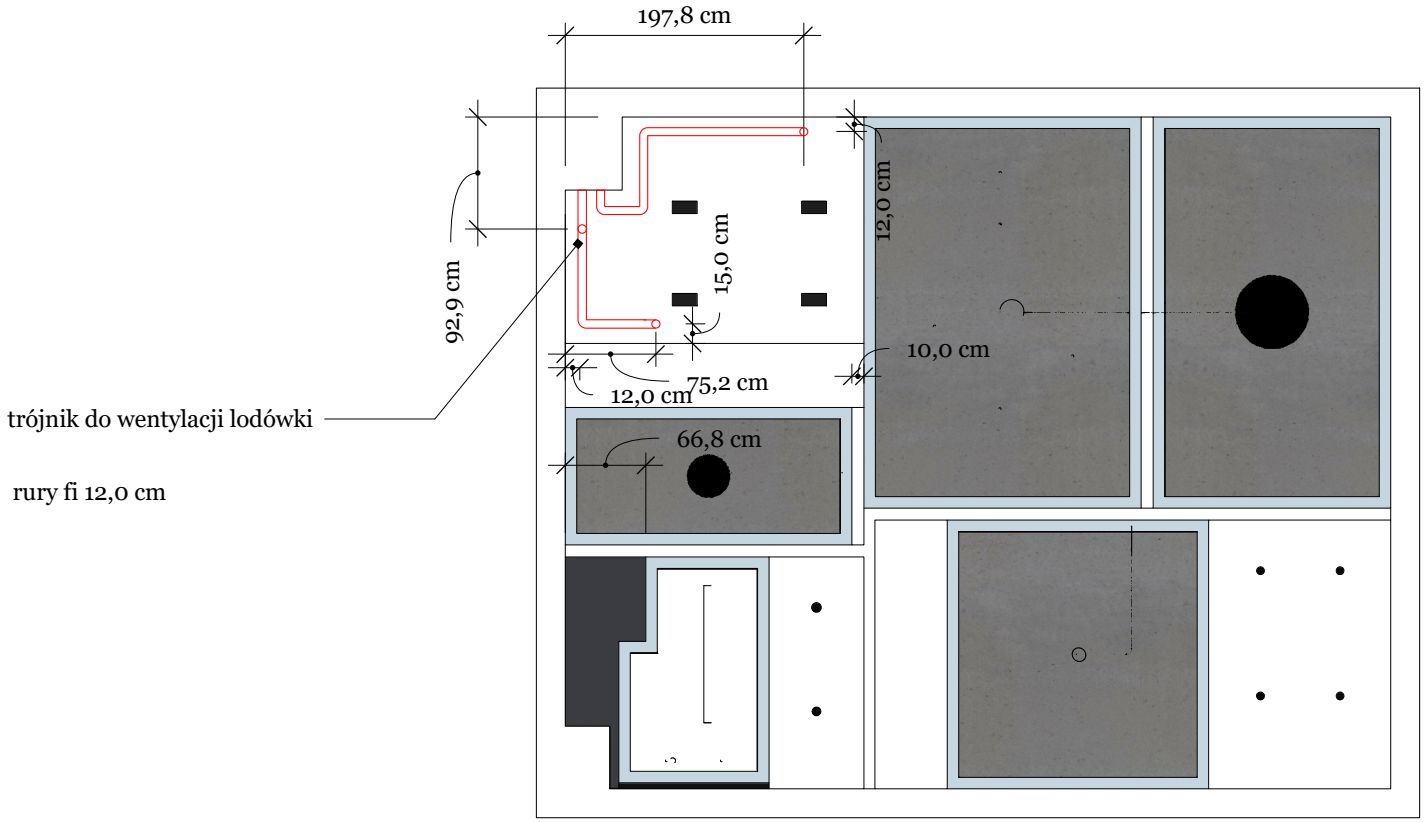

RZUT 2 - WENTYLACJA	modne ściany PROJEKT MIESZKANIA // JAGODNO		A 02

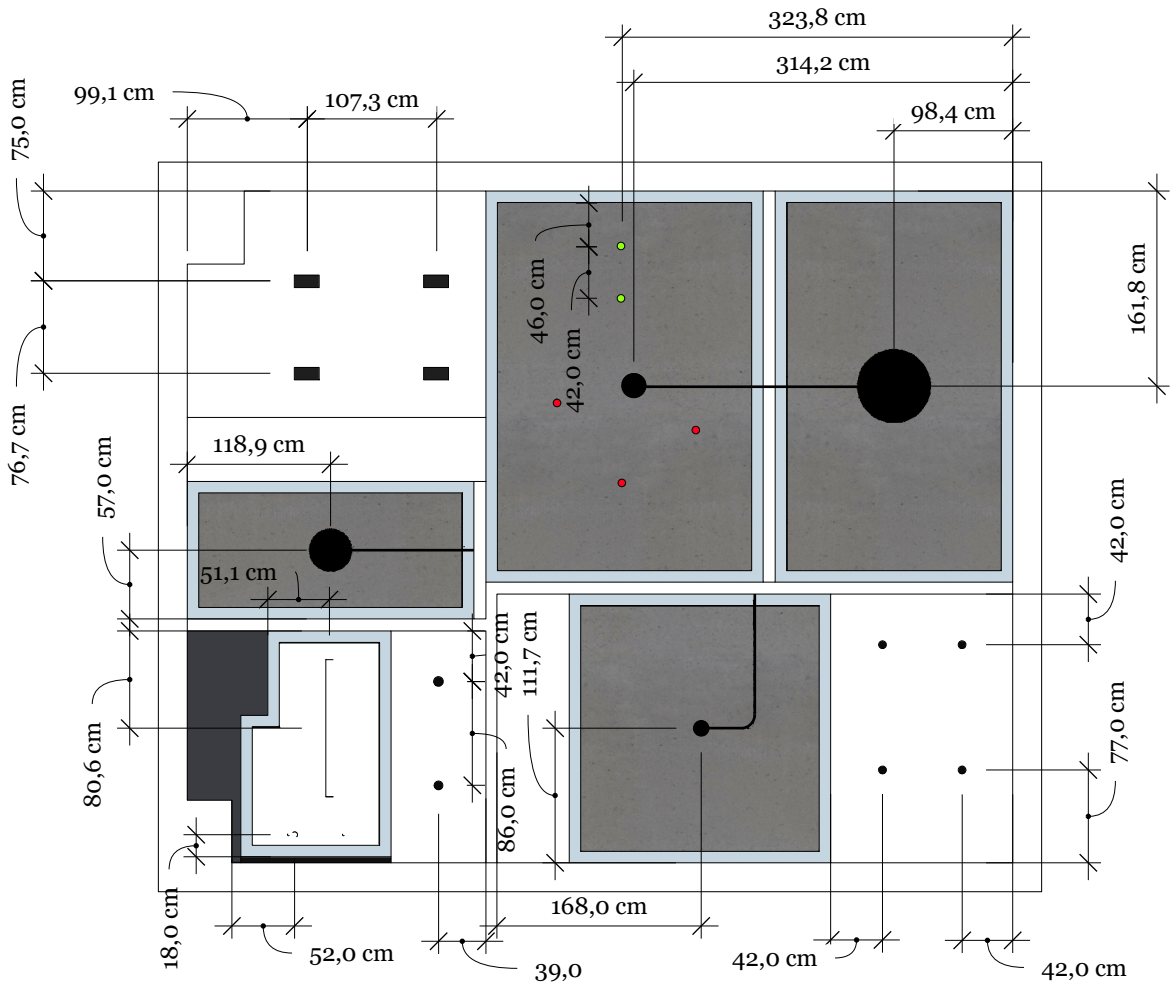

RZUT 3 - ROZMIESZCZENIE ŚWIATEŁ

modne ściany

PROJEKT MIESZKANIA // JAGODNO

A 03

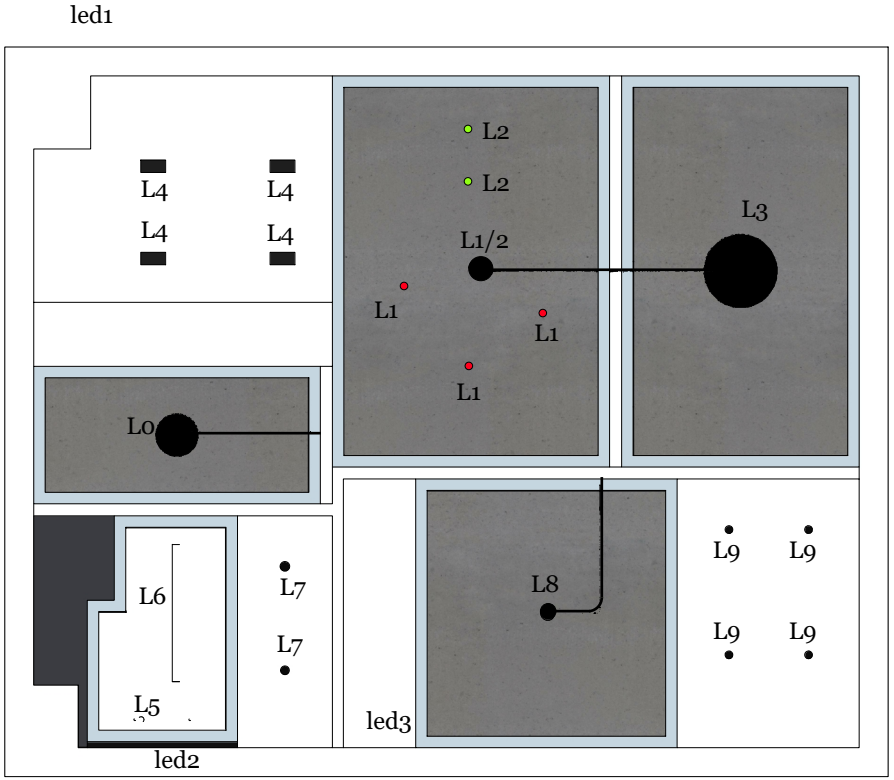

L0 - lampa natynkowa Nowodvorski
Agnes Round M - 39 cm, 4000K

L1/2 - lampa pająk z żarówkami na kablach
L1 - rozmieszczenie ustalić z inwestorem
L2 - rozmieszczenie w osi podwyższonego blatu - wymiary podane

L3 - lampa natynkowa Nowodvorski
Agnes Round L - 62 cm, 4000K

L4 - sugerowane lampy AqForm
SQUARES next, otwór montażowy 112x210
W przypadku zmiany lampy przez inwestora otwory odpowiednio dostosować. Podano wymiary do osi lamp

L5 - Lampa AqForm Set Tru zawieszana 86 cm
Należy zapoznać się z instrukcją montażu.

L6 - Lampa AqForm Set Tru natynkowa 114 cm
Należy zapoznać się z instrukcją montażu.

L7 - Oprawy oczkowe hermetyczne

L8 - Lampa natynkowa NORDLUX CLYDE 90

L9 - Oprawy oczkowe

led1 - listwa led pod szafkami kuchennymi, 4000K (uruchamiana włącznikiem)

led2 - listwa led pod lustrem, 4000K (uruchamiana włącznikiem)

led3 - listwa led pod szafą, 4000K (uruchamiana czujnikiem ruchu)

RZUT 4 - OPIS ŚWIATEŁ	modne ściany PROJEKT MIESZKANIA // JAGODNO		04 A

Wszystkie łączniki oprócz L4/led1 oraz L5/led2 należy wykonać na wysokości 130 cm (wymiar do osi górnej puszki). Wymiary na ścianach również są podane do osi puszki.

łącznik schodowy dwuklawiszowy

łącznik schodowy dwuklawiszowy

łącznik dwuklawiszowy

łącznik jednoklawiszowy

Wyciąg mechaniczny wentylacji zespolić z łącznikiem L6

RZUT 5 - ROZMIESZCZENIE WŁĄCZNIKÓW

modne ściany

PROJEKT MIESZKANIA // JAGODNO

A 05

PANELE WINYLOWE
Kronospan ROCKO R079
Salt Mine

Mikrocement
Ardex Pandomo Studio
Biały niebarwiony

RZUT 6 - MATERIAŁY PODŁOGA

modne ściany

PROJEKT MIESZKANIA // JAGODNO

A 06

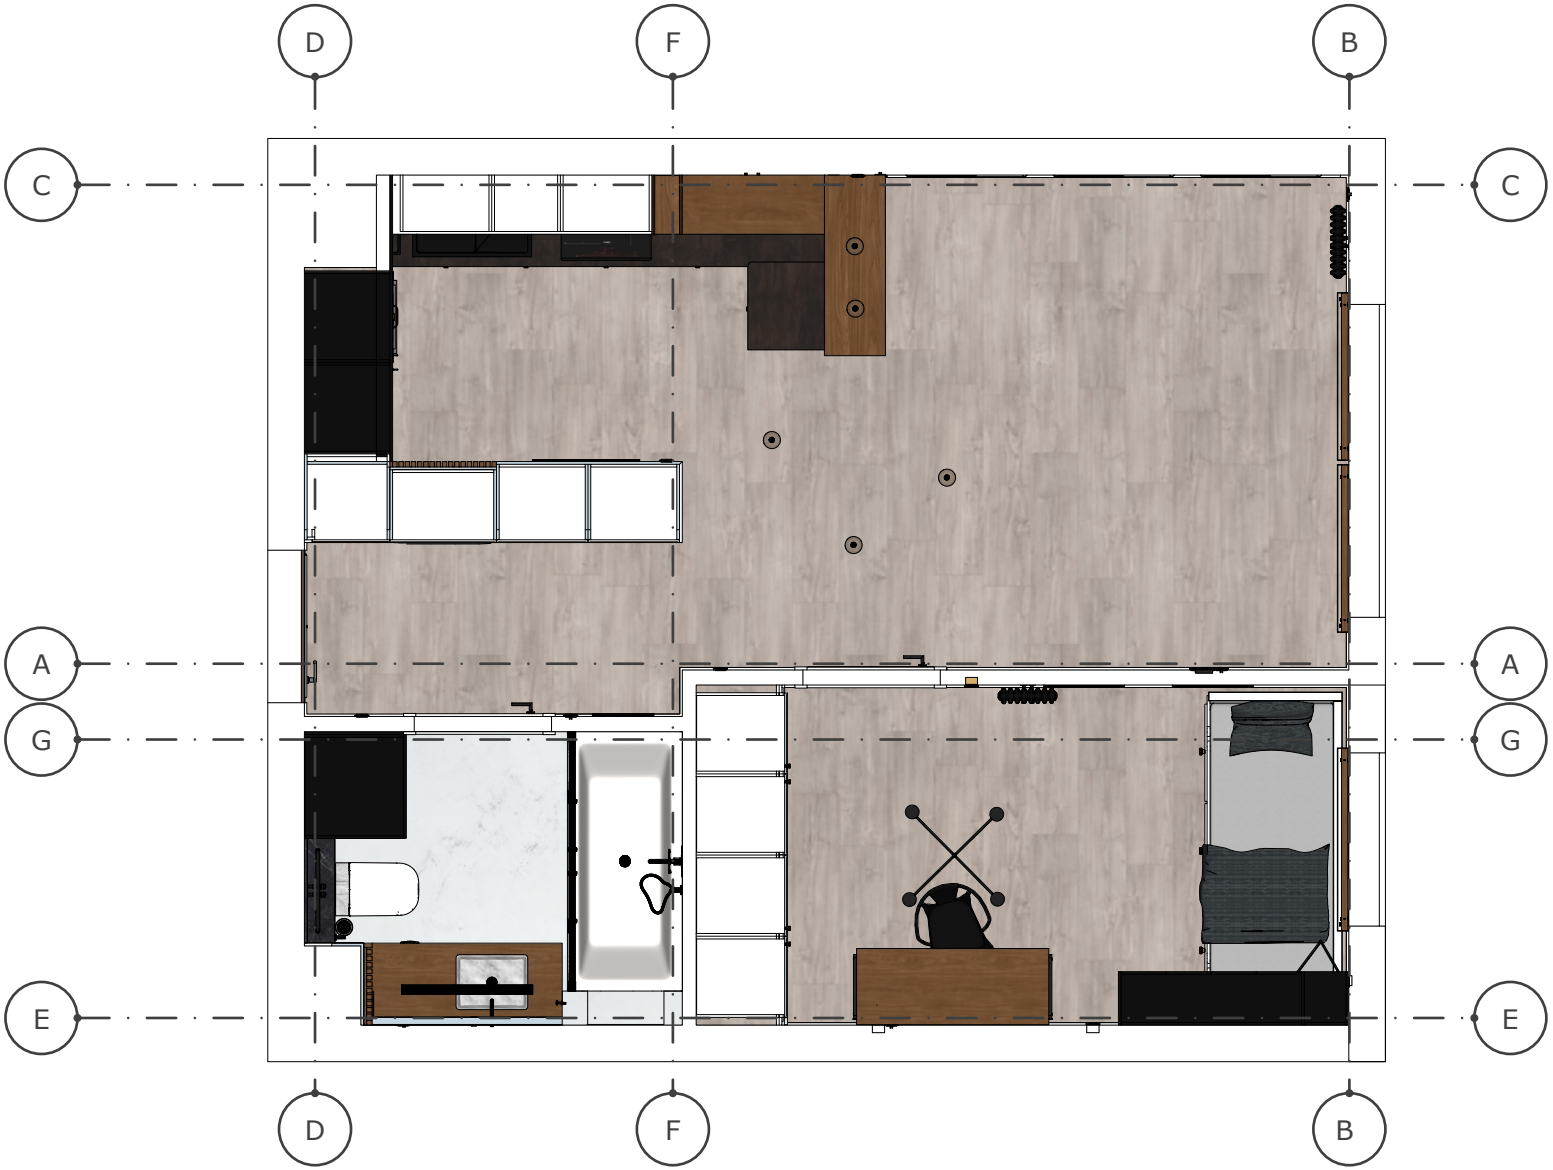

RZUT 7 - OZNACZENIE ŚCIAN

modne ściany

PROJEKT MIESZKANIA // JAGODNO

A 07

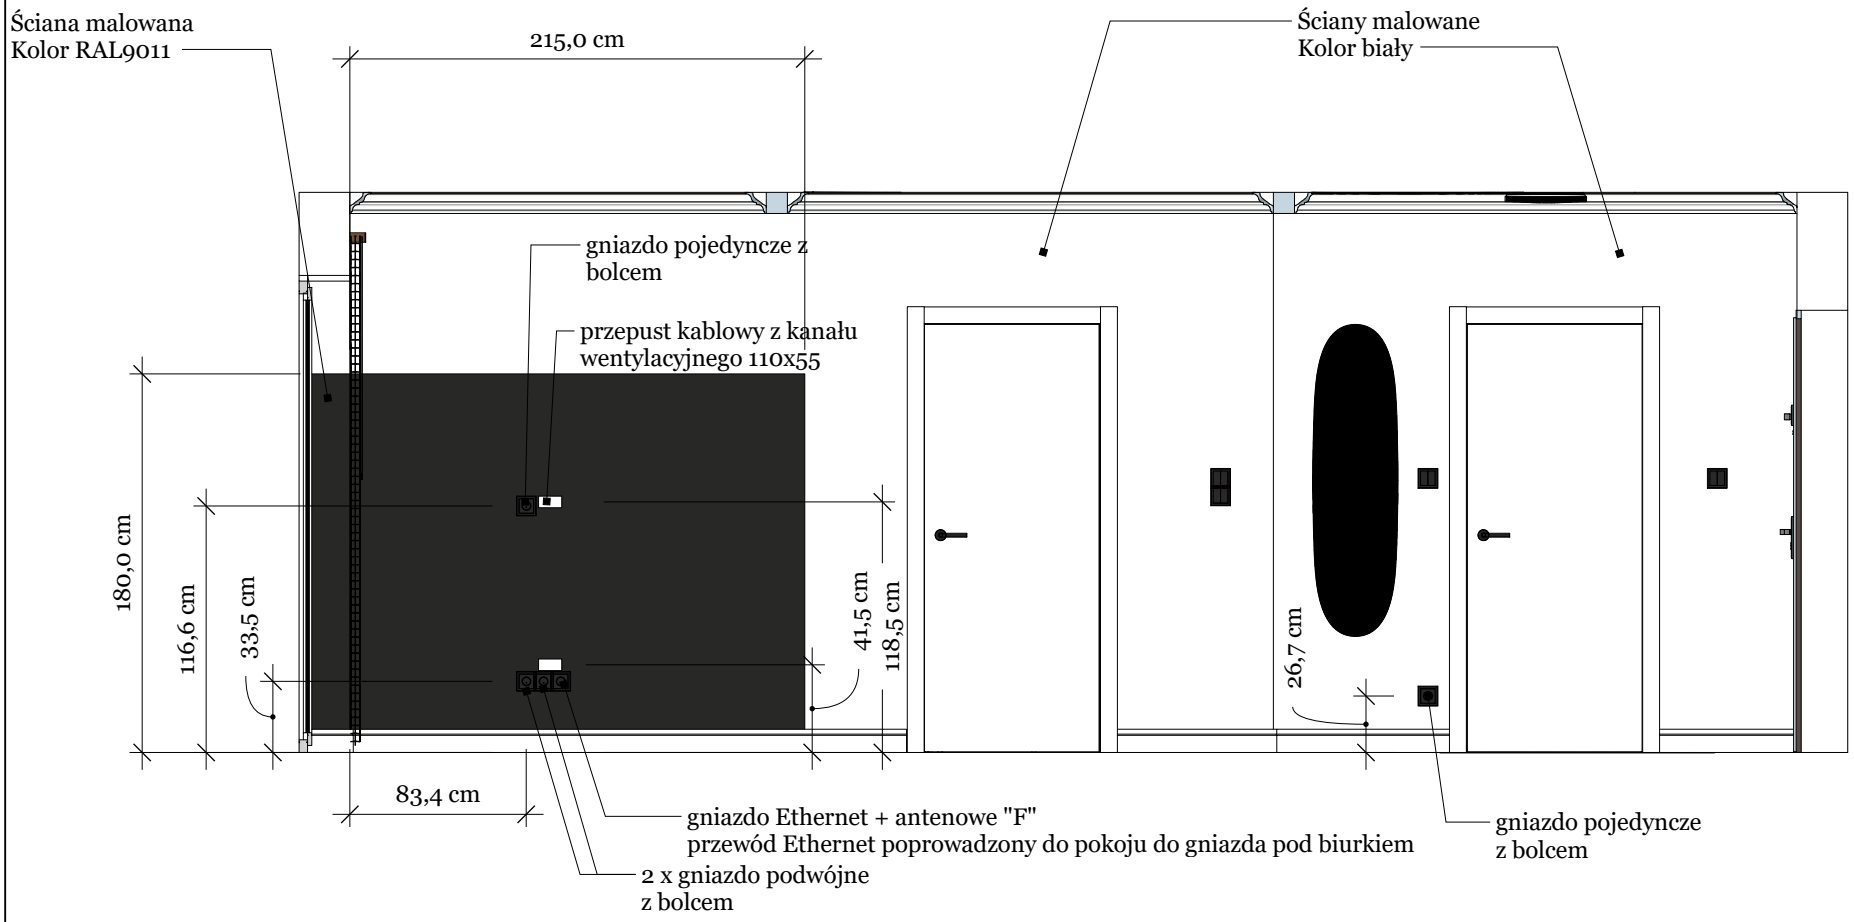

ŚCIANA A	modne ściany PROJEKT MIESZKANIA // JAGODNO	UWAGA!! Wszystkie wymiary podane od gotowej posadzki	A 08

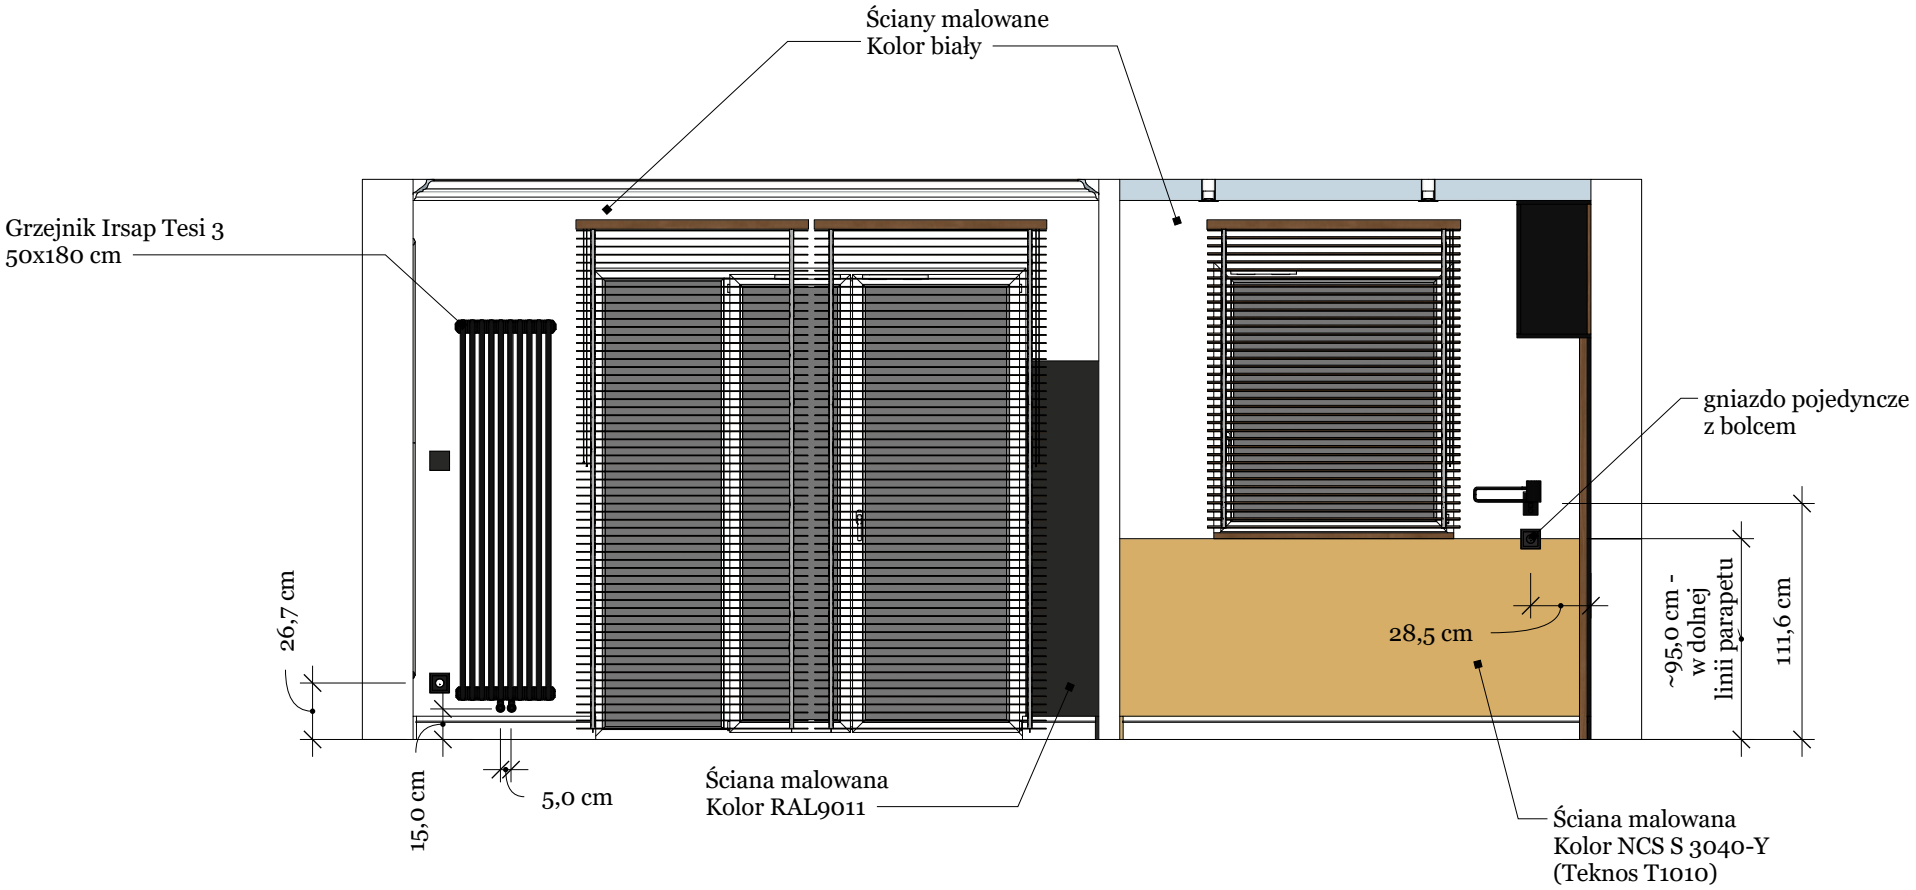

ŚCIANA B

modne ściany

PROJEKT MIESZKANIA // JAGODNO

UWAGA!! Wszystkie wymiary podane od gotowej posadzki

09

A

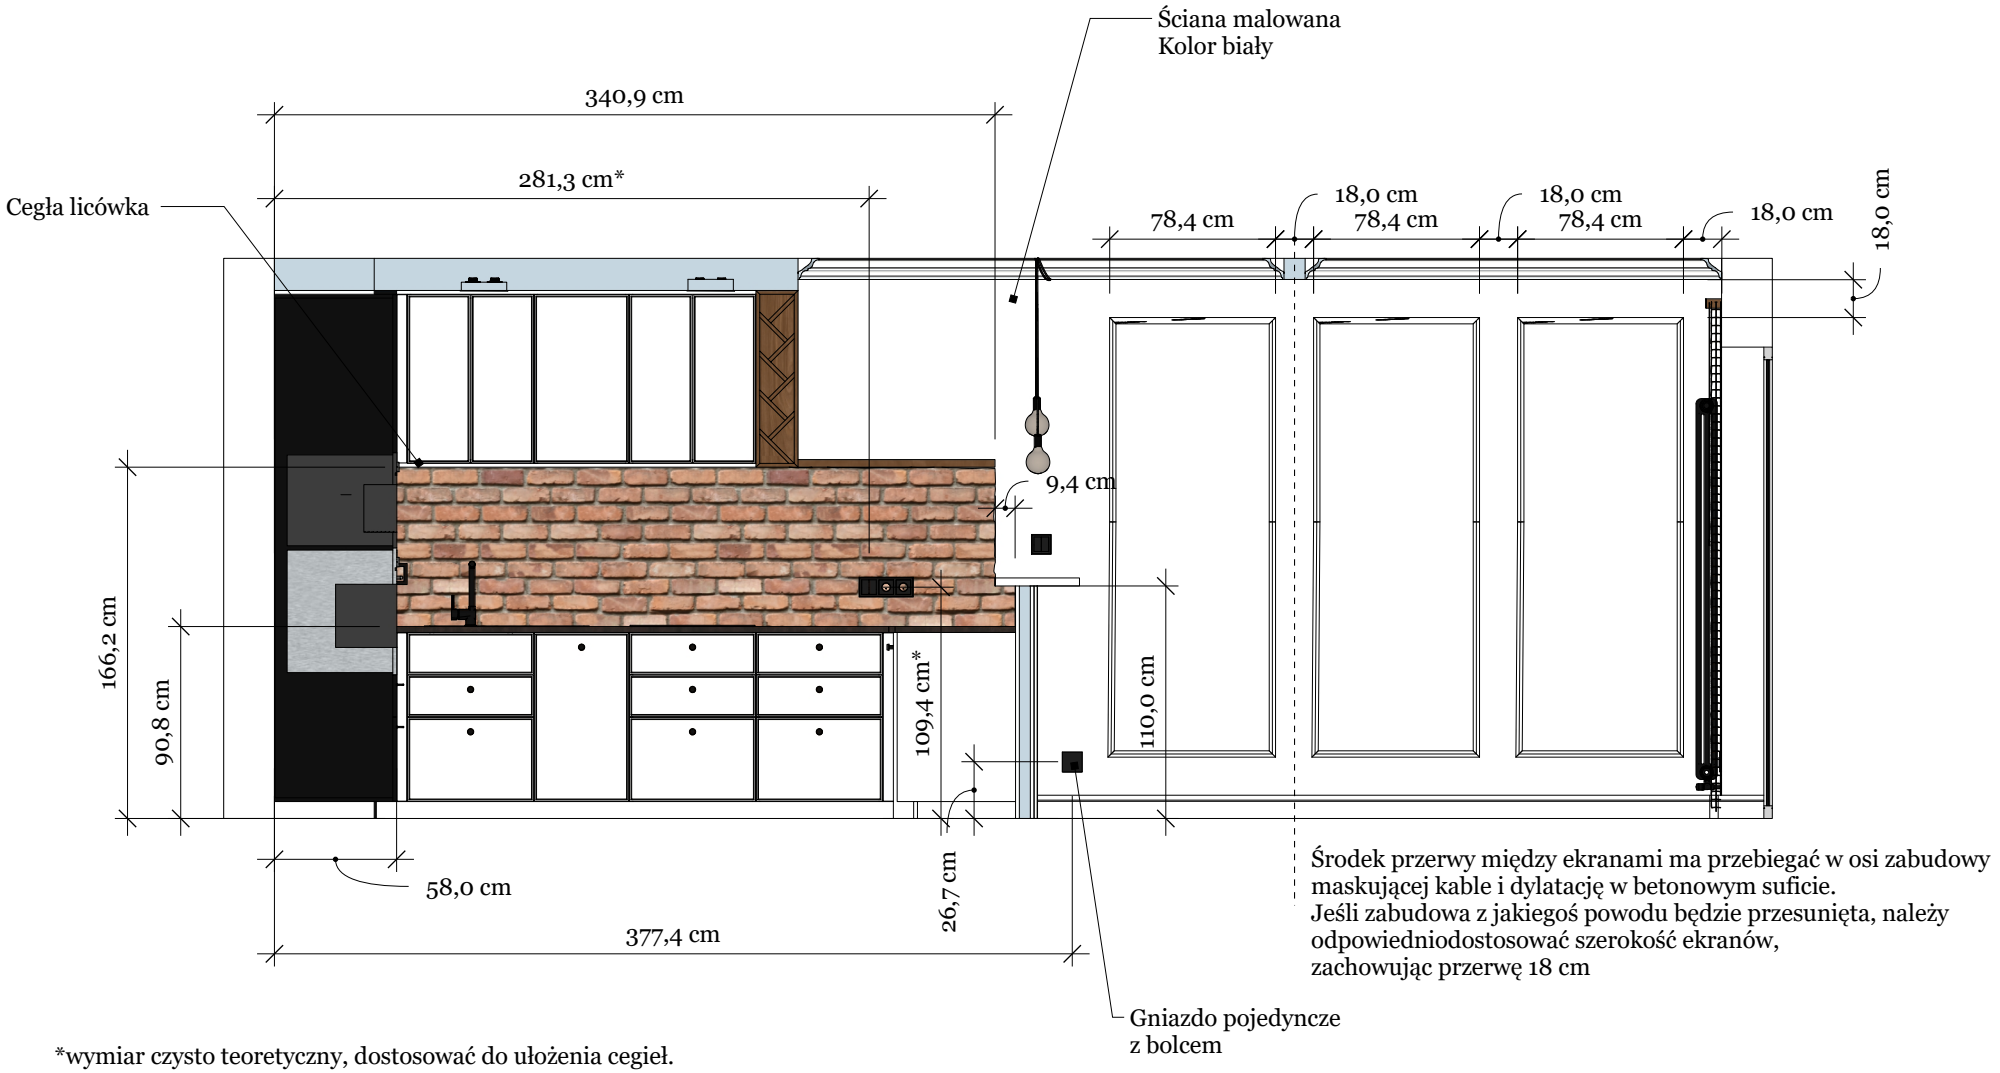

*wymiar czysto teoretyczny, dostosować do ułożenia cegieł.

ŚCIANA C	modne ściany PROJEKT MIESZKANIA // JAGODNO	UWAGA!! Wszystkie wymiary podane od gotowej posadzki	A 10

ŚCIANA C - INSTALACJA PODSZAFKOWA

modne ściany

PROJEKT MIESZKANIA // JAGODNO

UWAGA!! Wszystkie wymiary podane od gotowej posadzki

11

A

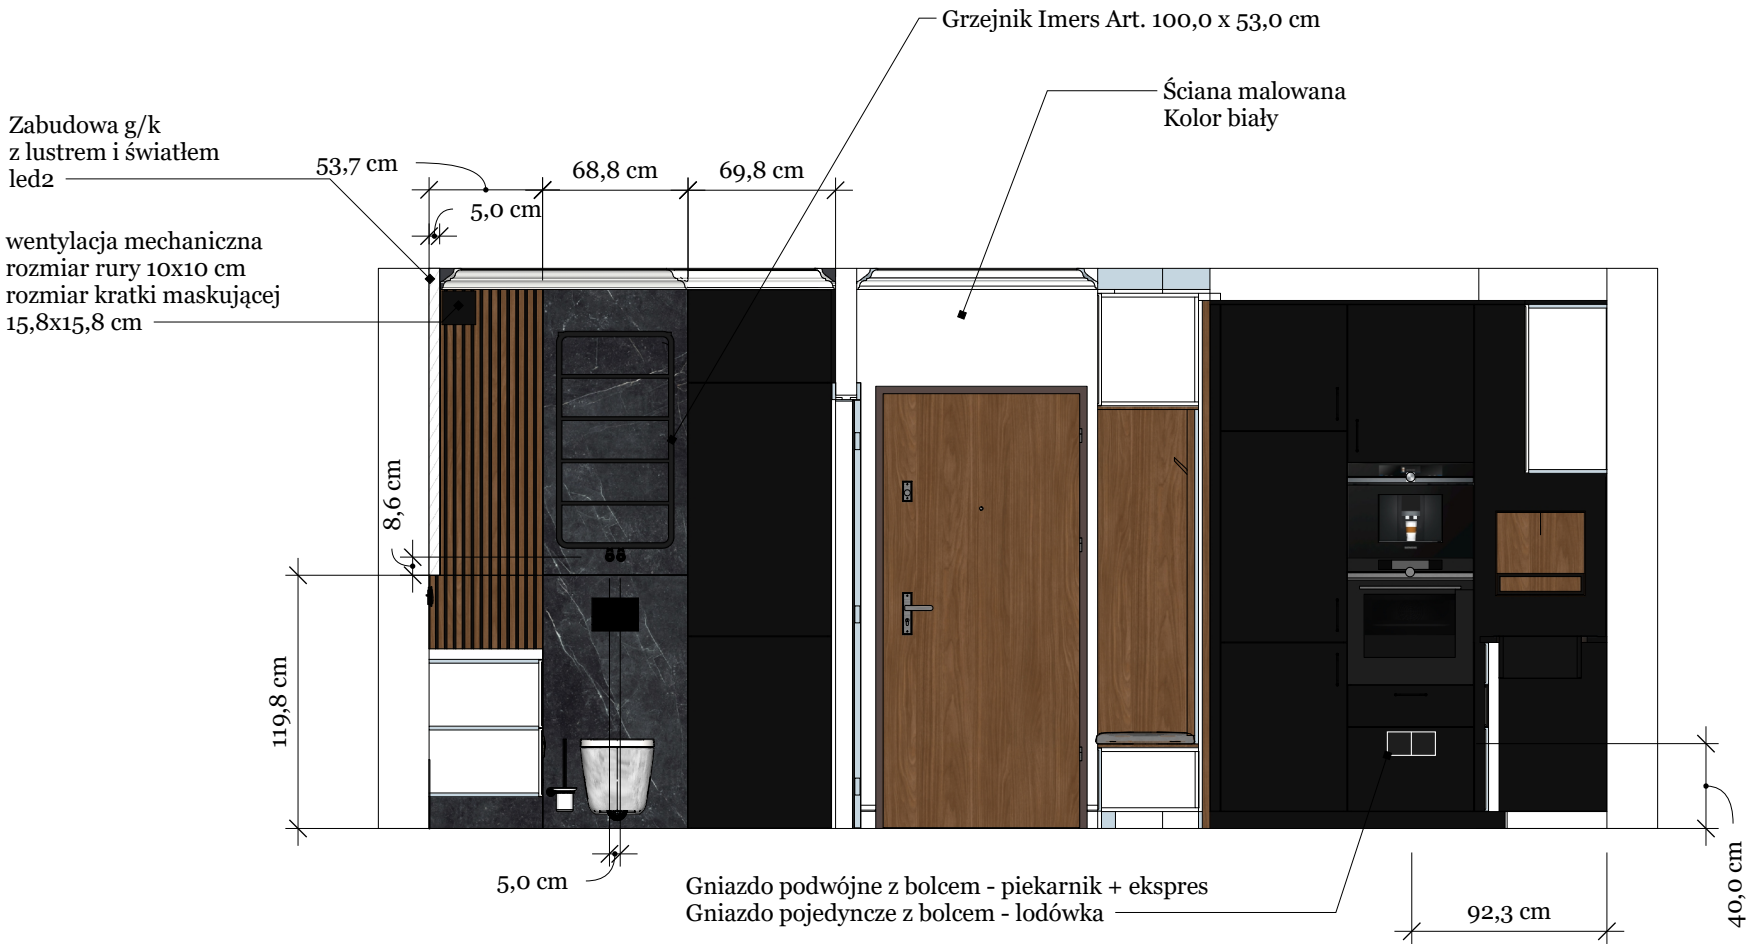

ŚCIANA D	modne ściany PROJEKT MIESZKANIA // JAGODNO	UWAGA!! Wszystkie wymiary podane od gotowej posadzki	12 A

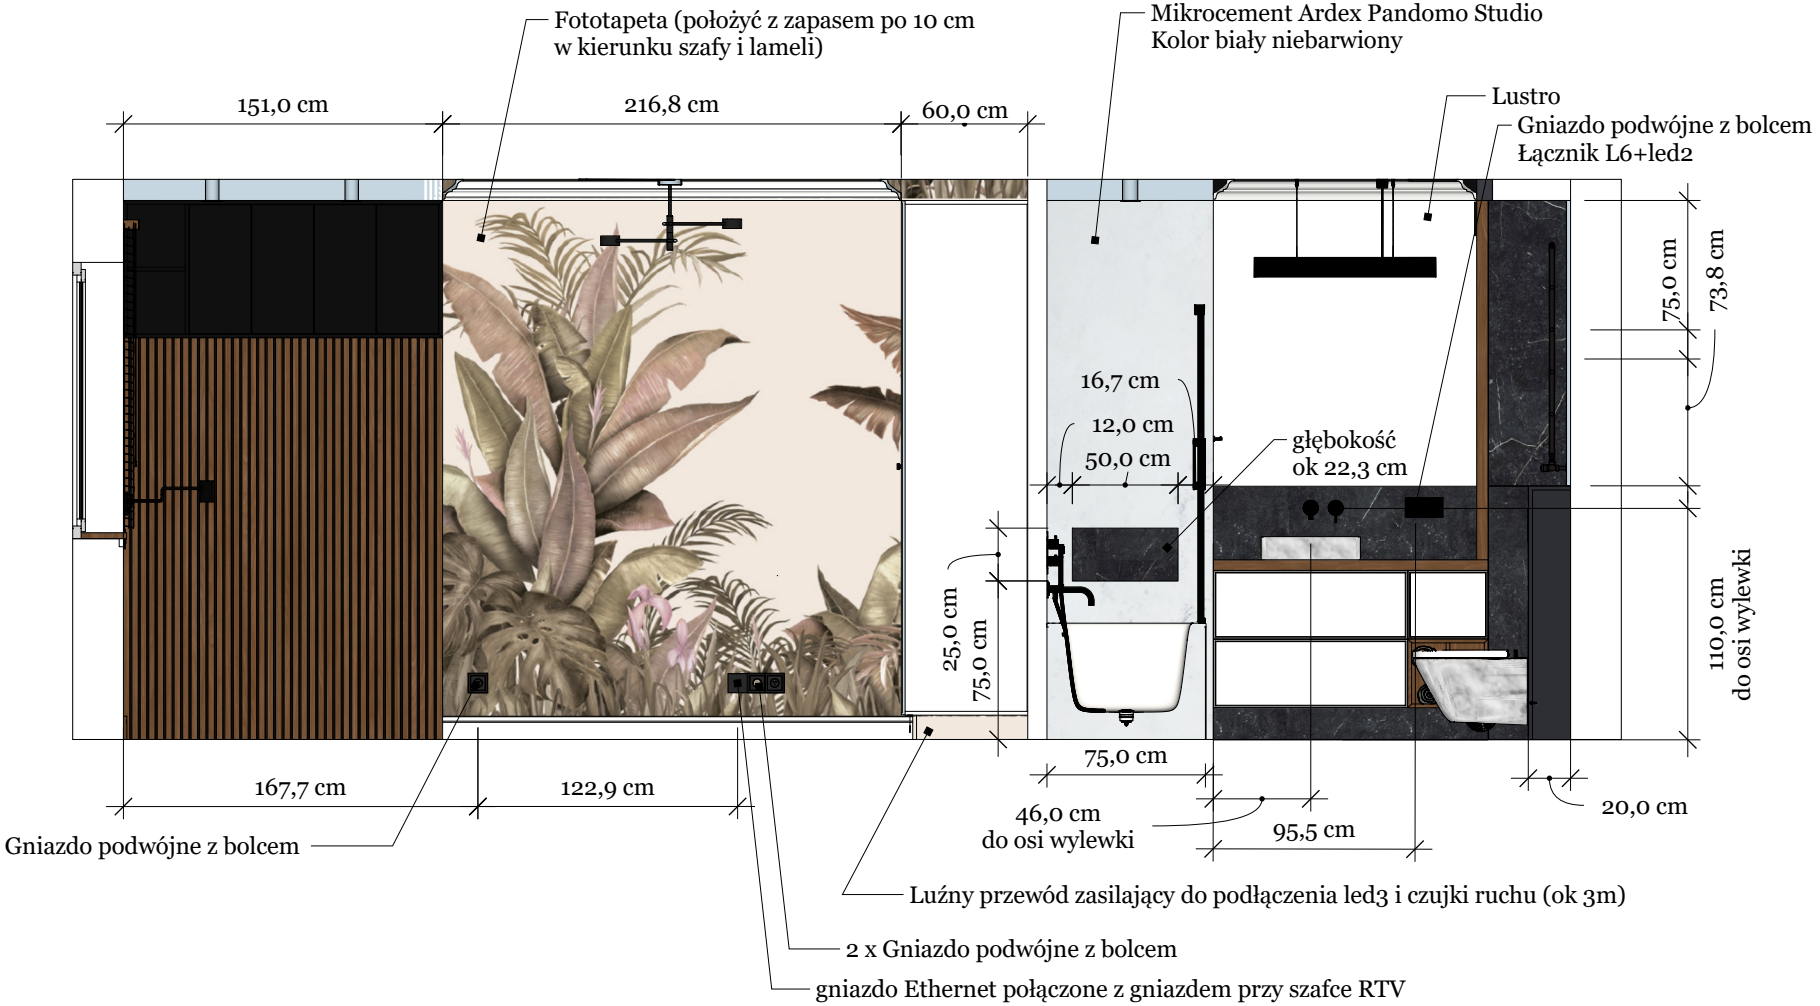

ŚCIANA E	modne ściany PROJEKT MIESZKANIA // JAGODNO	UWAGA!! Wszystkie wymiary podane od gotowej posadzki	13 A

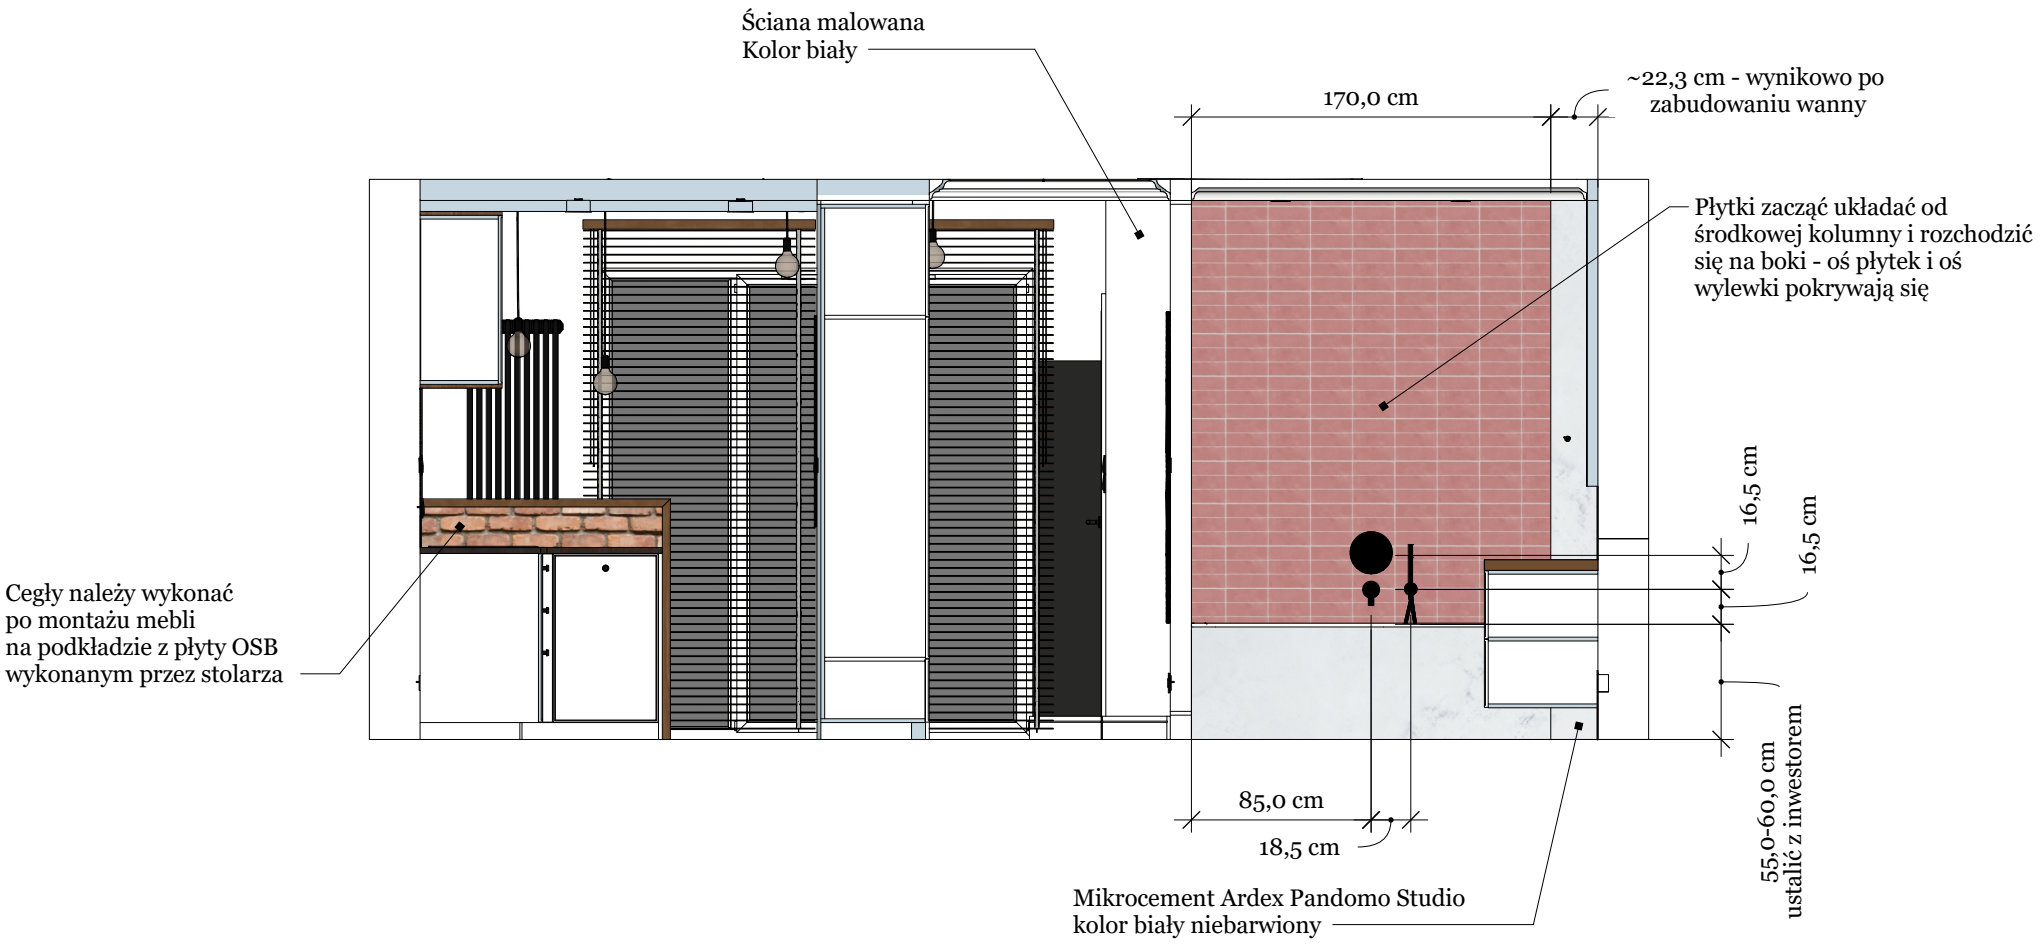

ŚCIANA F	modne ściany PROJEKT MIESZKANIA // JAGODNO	UWAGA!! Wszystkie wymiary podane od gotowej posadzki	14 A

Otwory drzwiowe należy przenieść w taki sposób, aby zmieściła się opaska drzwiowa o szerokości 100,4 cm (Jak przy drzwiach bezprzylgowych). Możliwe że zostanie wykorzystana węższa opaska, dlatego otwór musi się znajdować w osi drzwi, jak na rysunku i powinien wynosić dla 90x206 cm od gotowej posadzki)

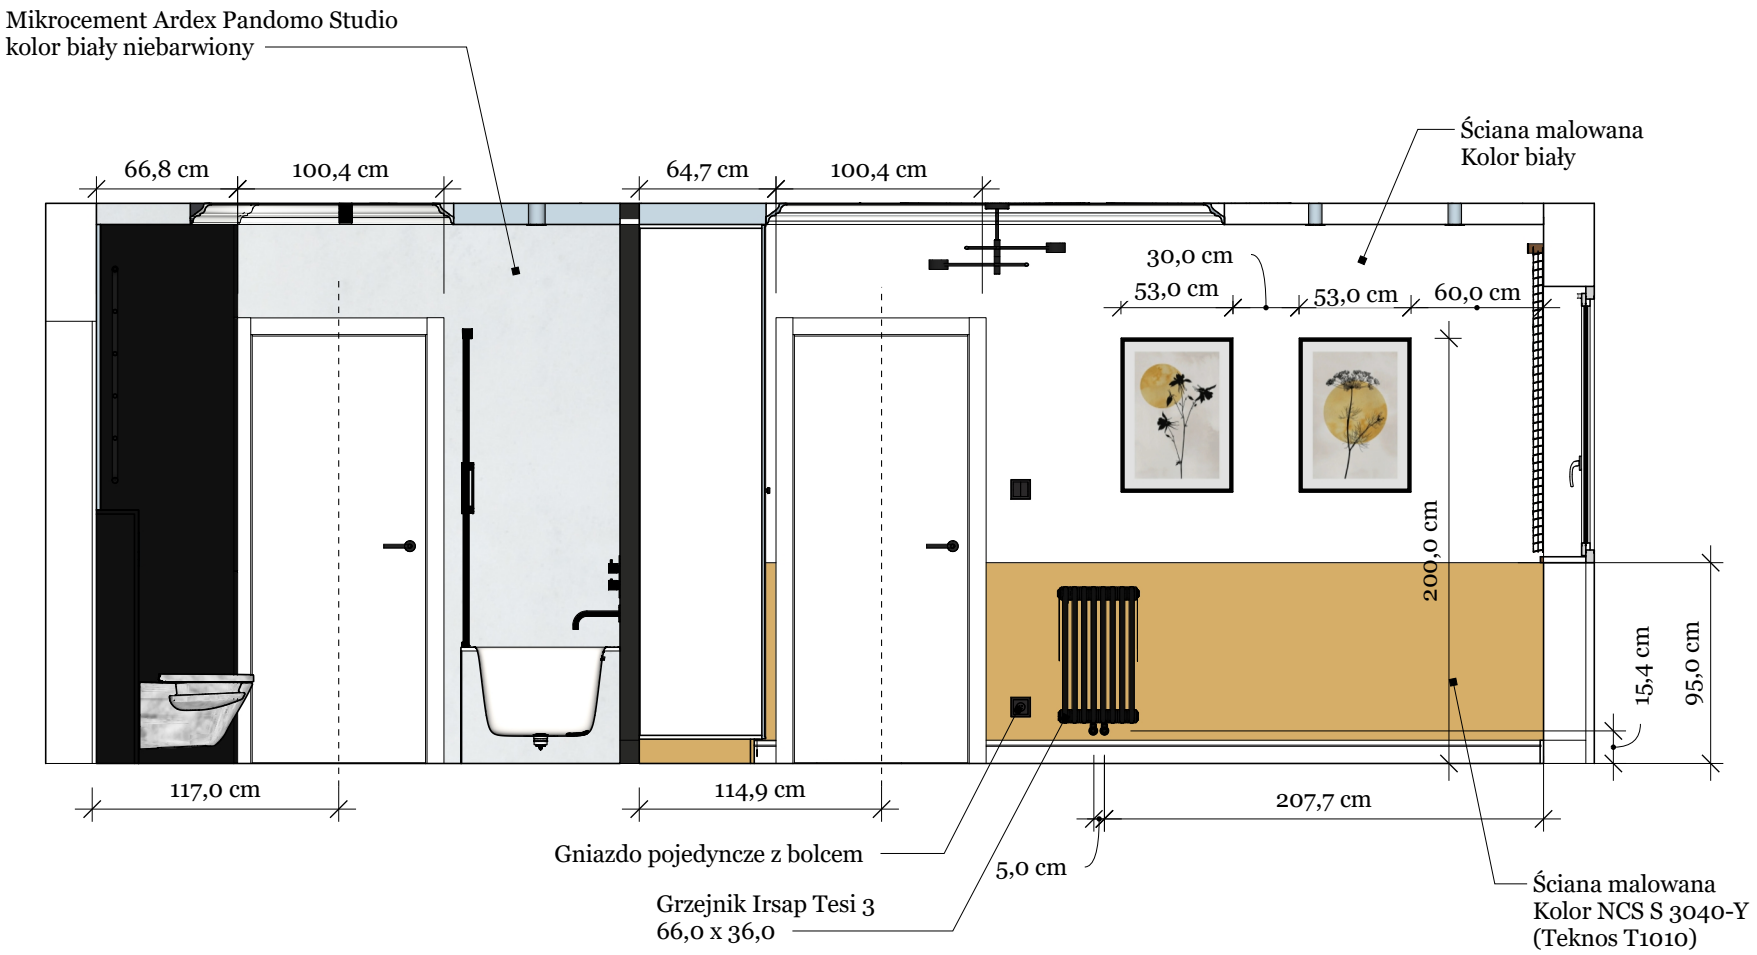

ŚCIANA G	modne ściany PROJEKT MIESZKANIA // JAGODNO	UWAGA!! Wszystkie wymiary podane od gotowej posadzki	15 A

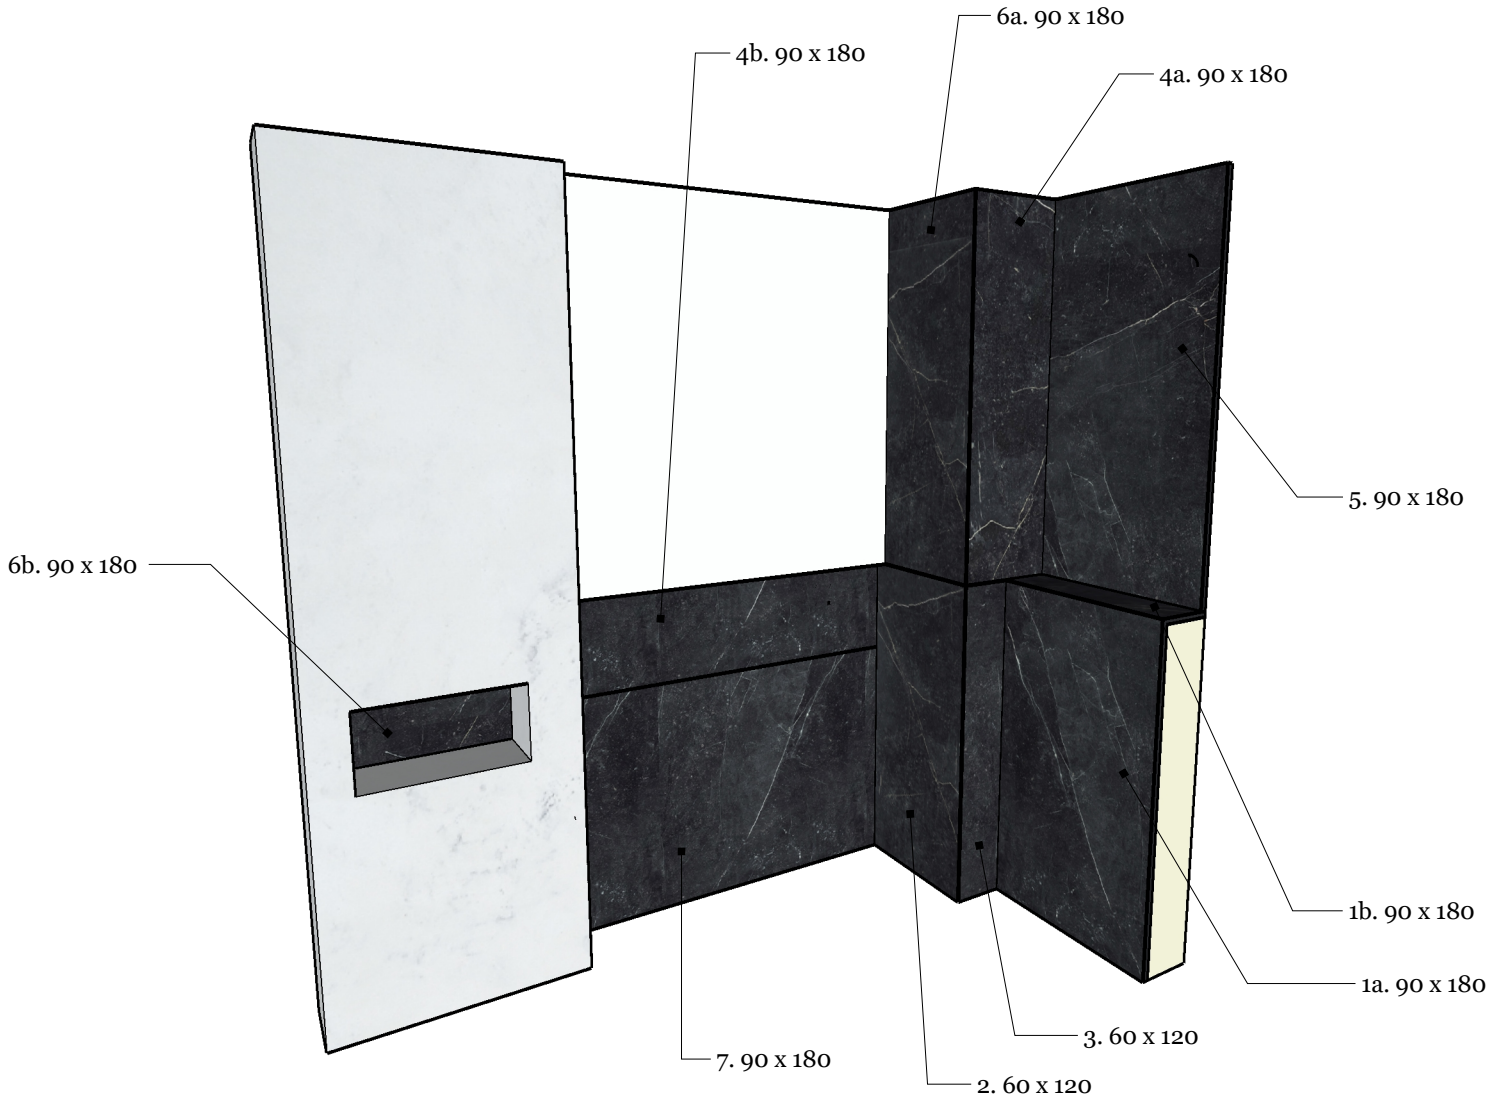

ROZKŁAD PŁYTEK - ŁAZIENKA

modne ściany

PROJEKT MIESZKANIA // JAGODNO

16

A