


Łazienka. Instalacja wodno-kanalizacyjna.




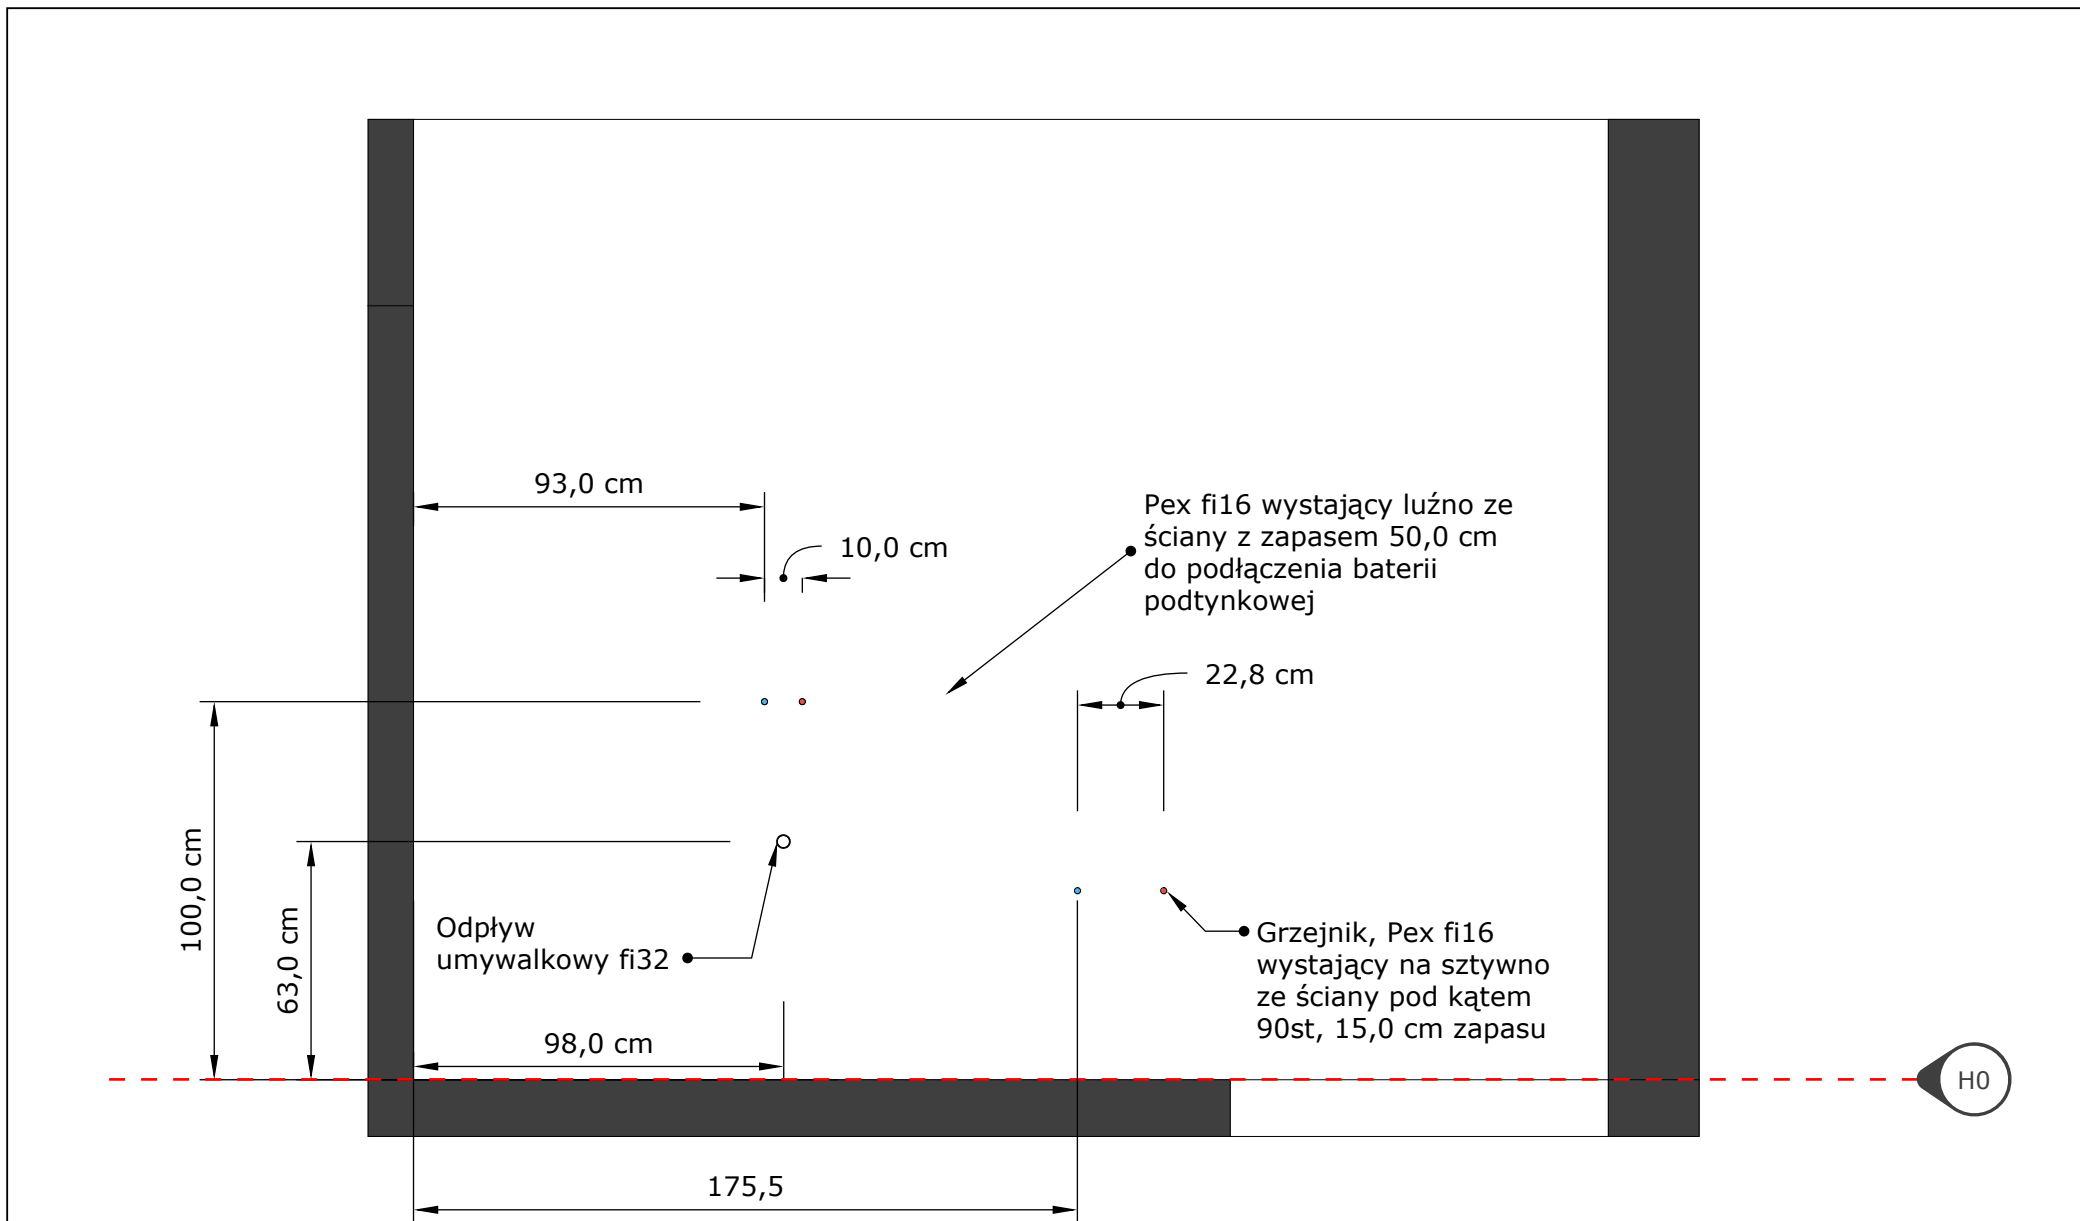
modne ściany

KLIENT: JAN SZEWCZYK

PROJEKTANT: PRZEMYSŁAW TADLA

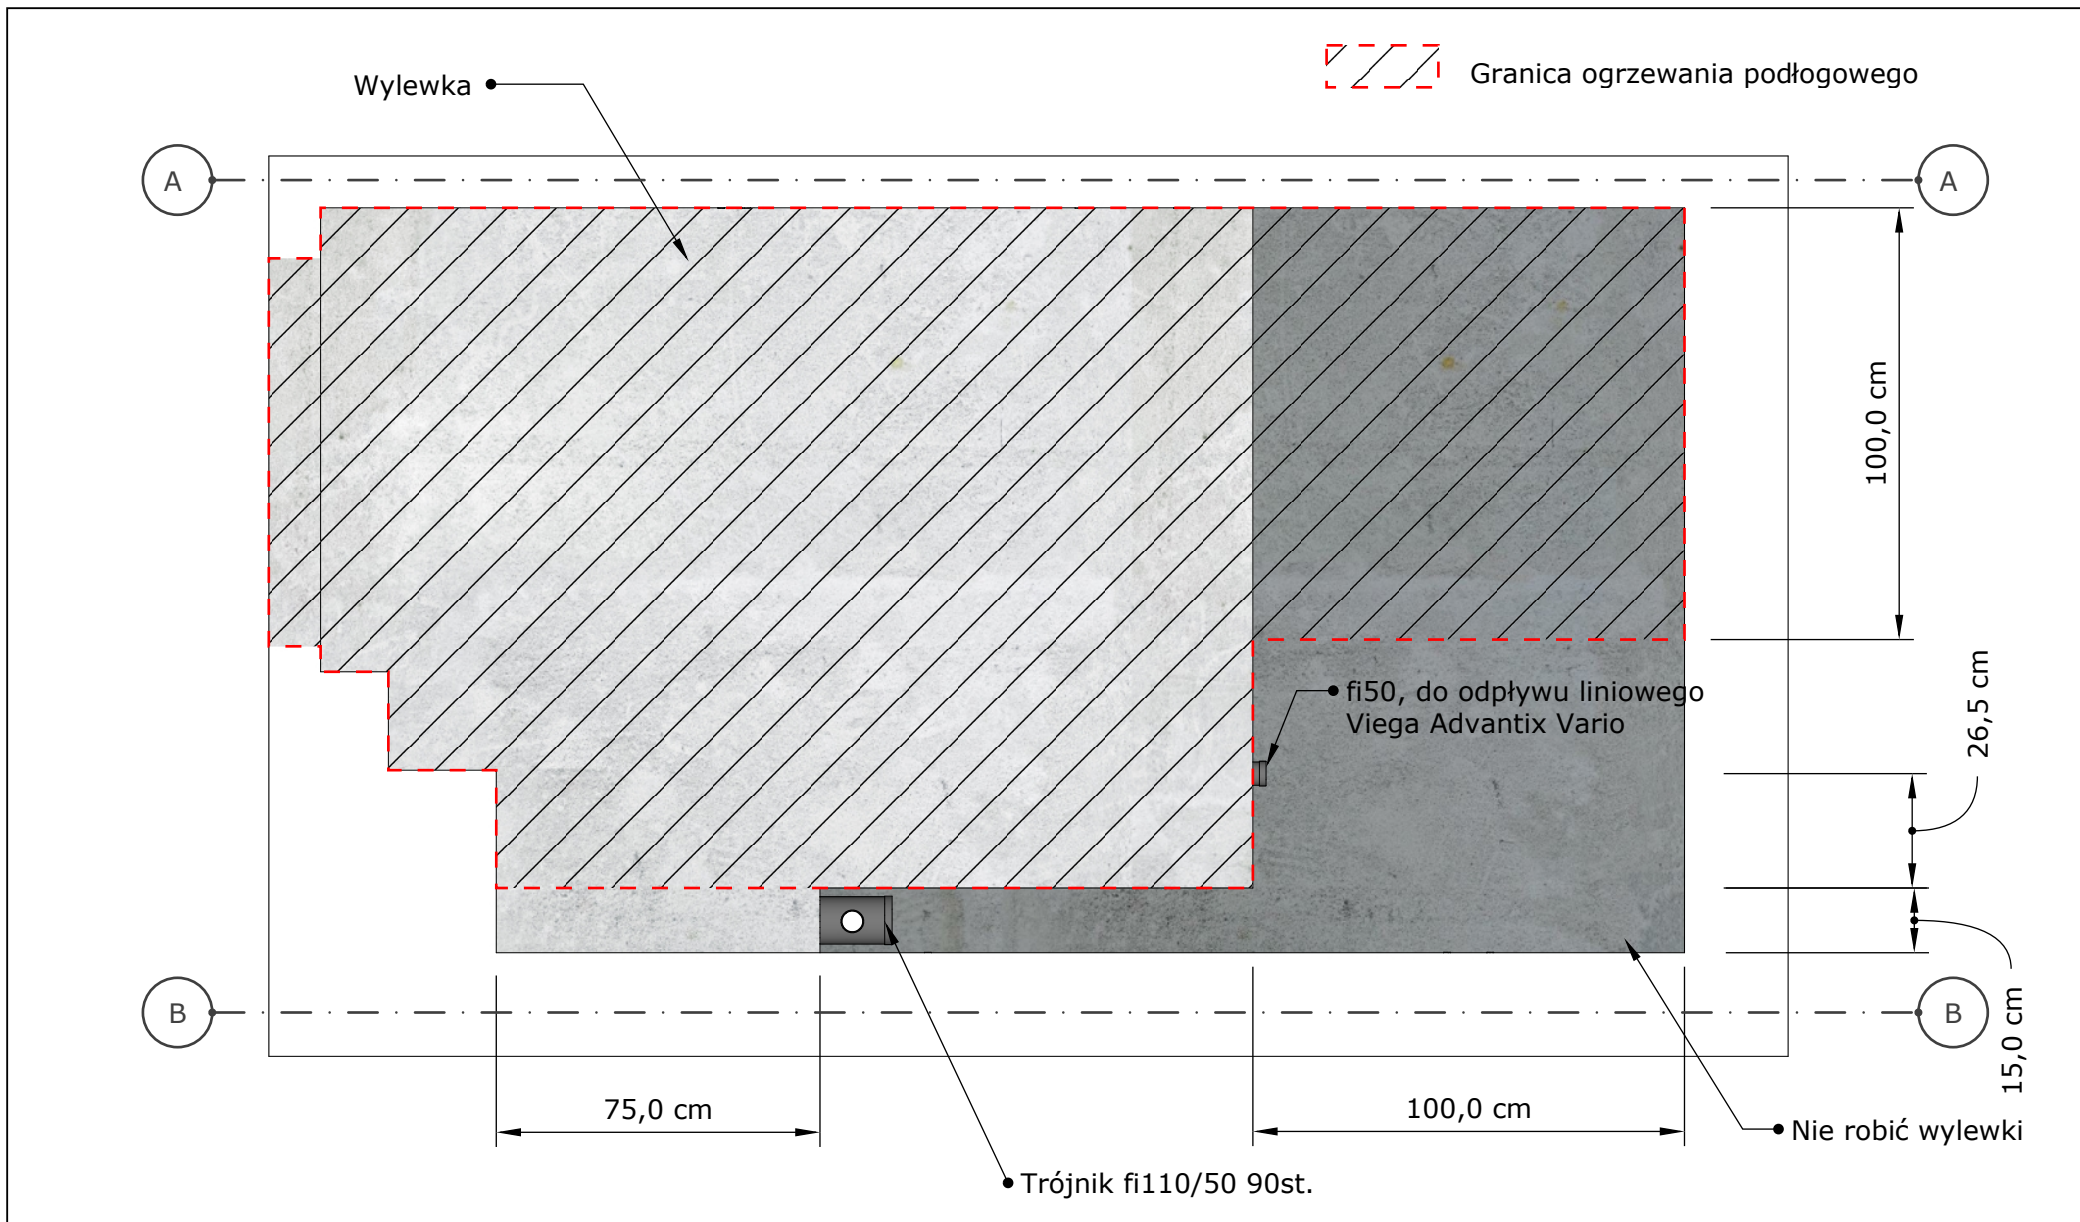

Rzut	 modneściany	A 1
	Szewczyk - Łazienka	




Ściana A



Szewczyk - Łazienka

2

A

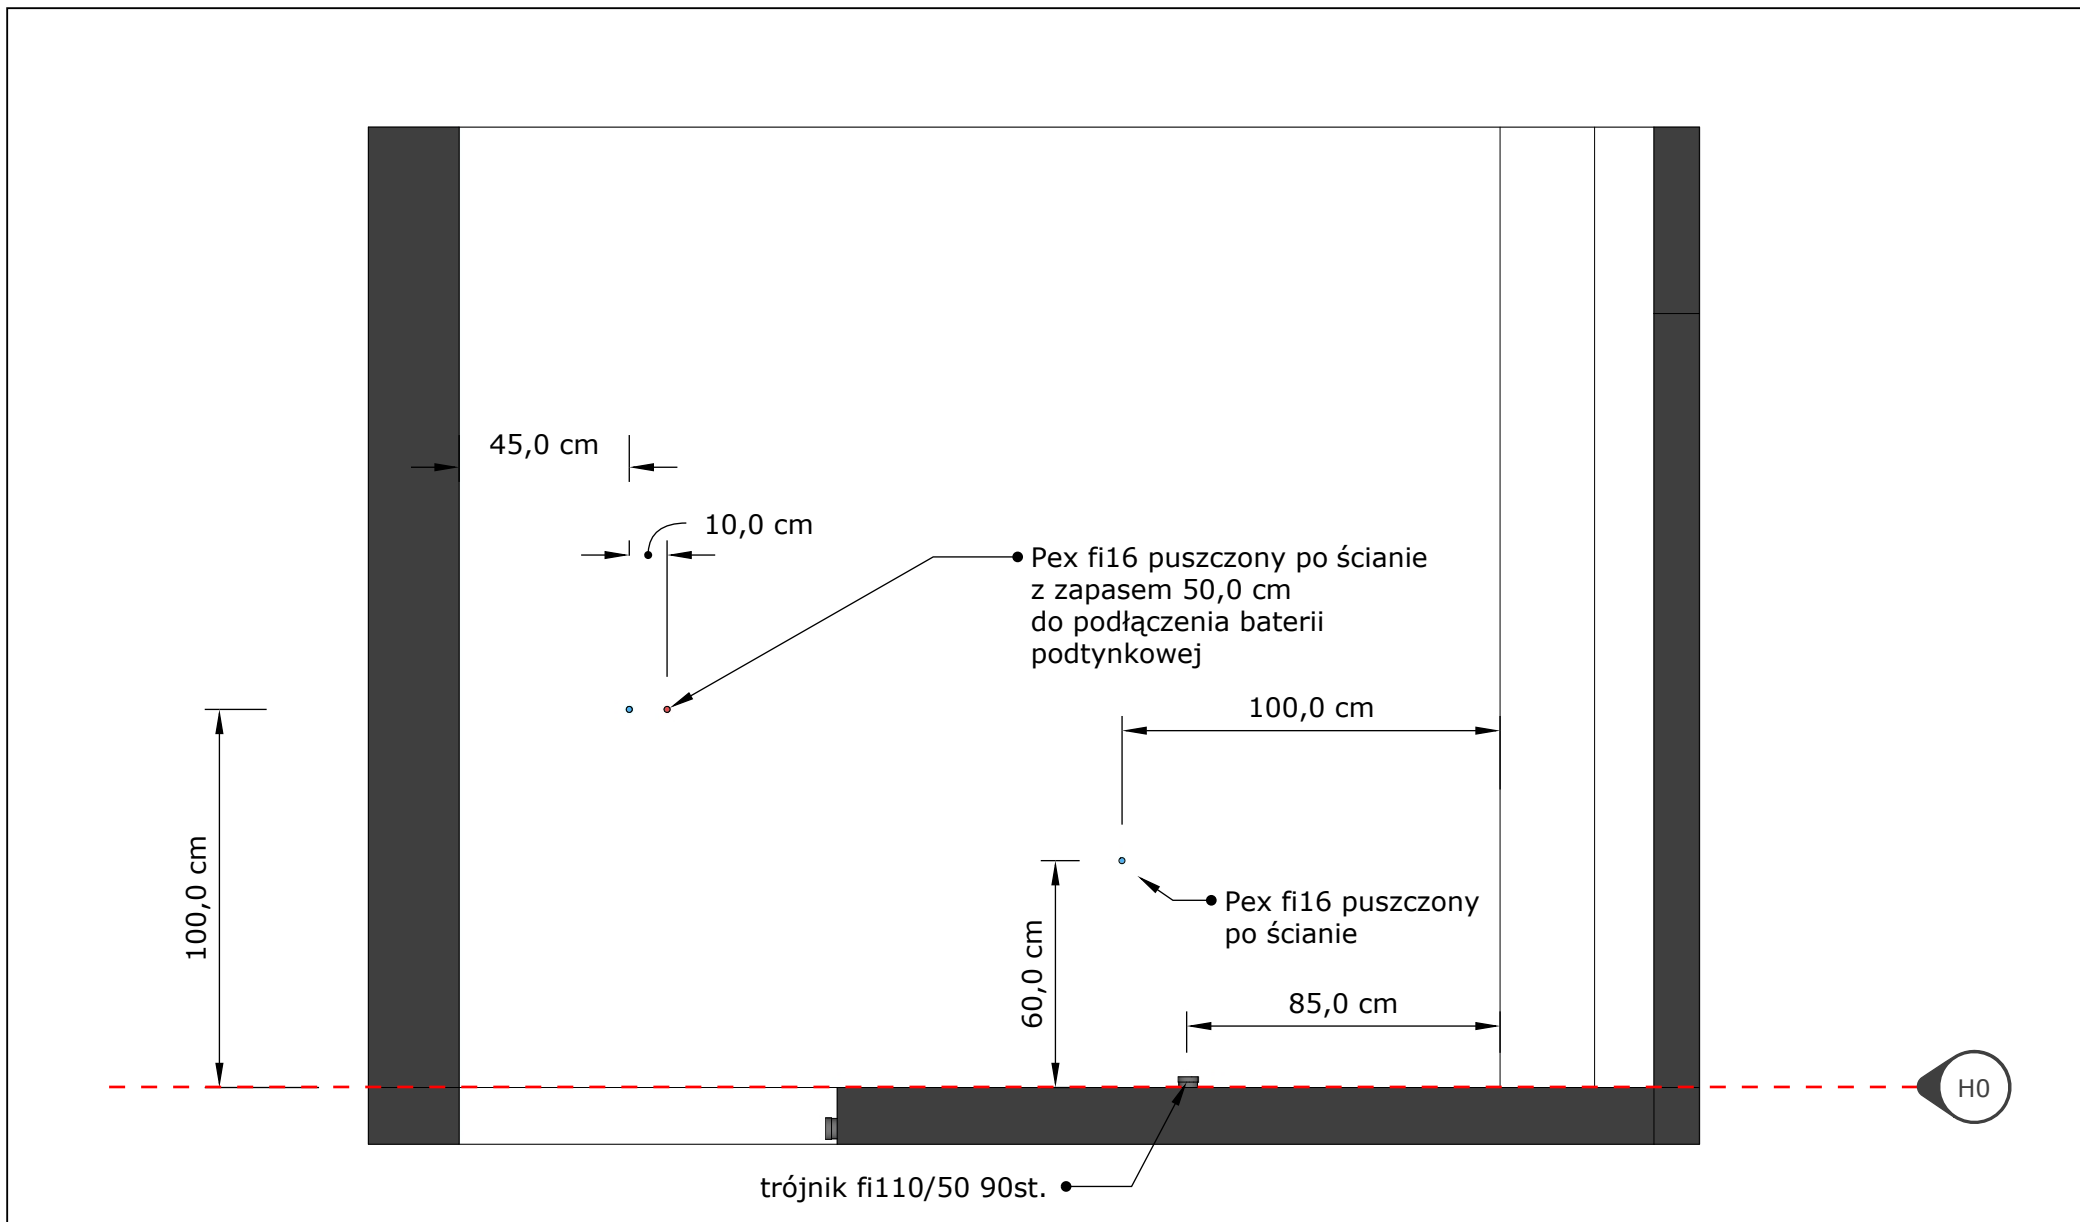

Ściana B



Szewczyk - Łazienka

3

A