


## WYMIARY: OŚCIEŻNICA UKRYTA DO ŚCIANY GK ASILO-DG VERTE

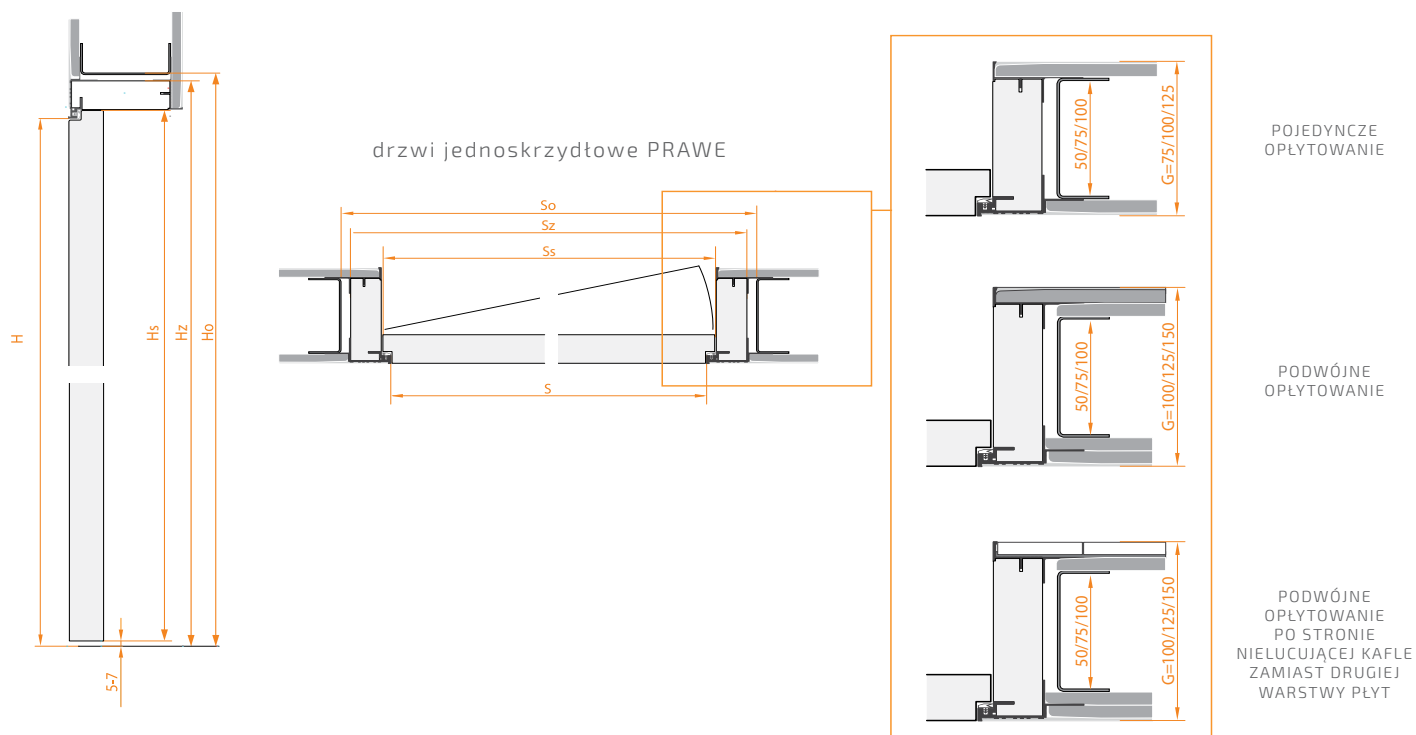

	WYMIAR SKRZYDŁA	WYMIAR W ŚWIETLE OŚCIEŻNICY	WYMIAR ZEWNĘTRZNY OŚCIEŻNICY	OPTIMALNY WYMIAR OTWORU W MURZE
SZEROKOŚĆ „A”	$S_5=10A+38$	$S=10A+21$	$S_2=10A+125$	$S_0^*=10A+145$
„60”	638	621	725	745
„70”	738	721	825	845
„80”	838	821	925	945
„90”	938	921	1025	1045
„100”	1038	1021	1125	1145
„78”	818	801	905	925
WYSOKOŚĆ	$H_5$	$H=H_5-2$	$H_2=H_5+50$	$H_0^*=H_5+60$
1962	1962	1960	2012	2022
2032	2032	2030	2082	2092
2112	2112	2110	2162	2172
2162	2162	2160	2212	2222
2212	2212	2210	2262	2272
2262	2262	2260	2312	2322